

COMUNE DI MONTEMIGNAIO ( AREZZO)



PIANO STRUTTURALE - QUADRO NORMATIVO

SCHEDA DI DIMENSIONAMENTO E VALUTAZIONE DELLE U.T.O.E.

SOTTOSISTEMA 1:  
L'insediamento storico  
del capoluogo, i coltivi intorno  
agli aggregati e il castagneto

UTOE 1.2  
Capoluogo - Castello

Scheda A

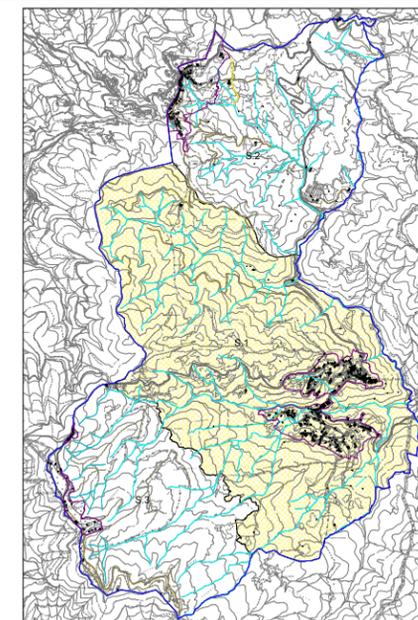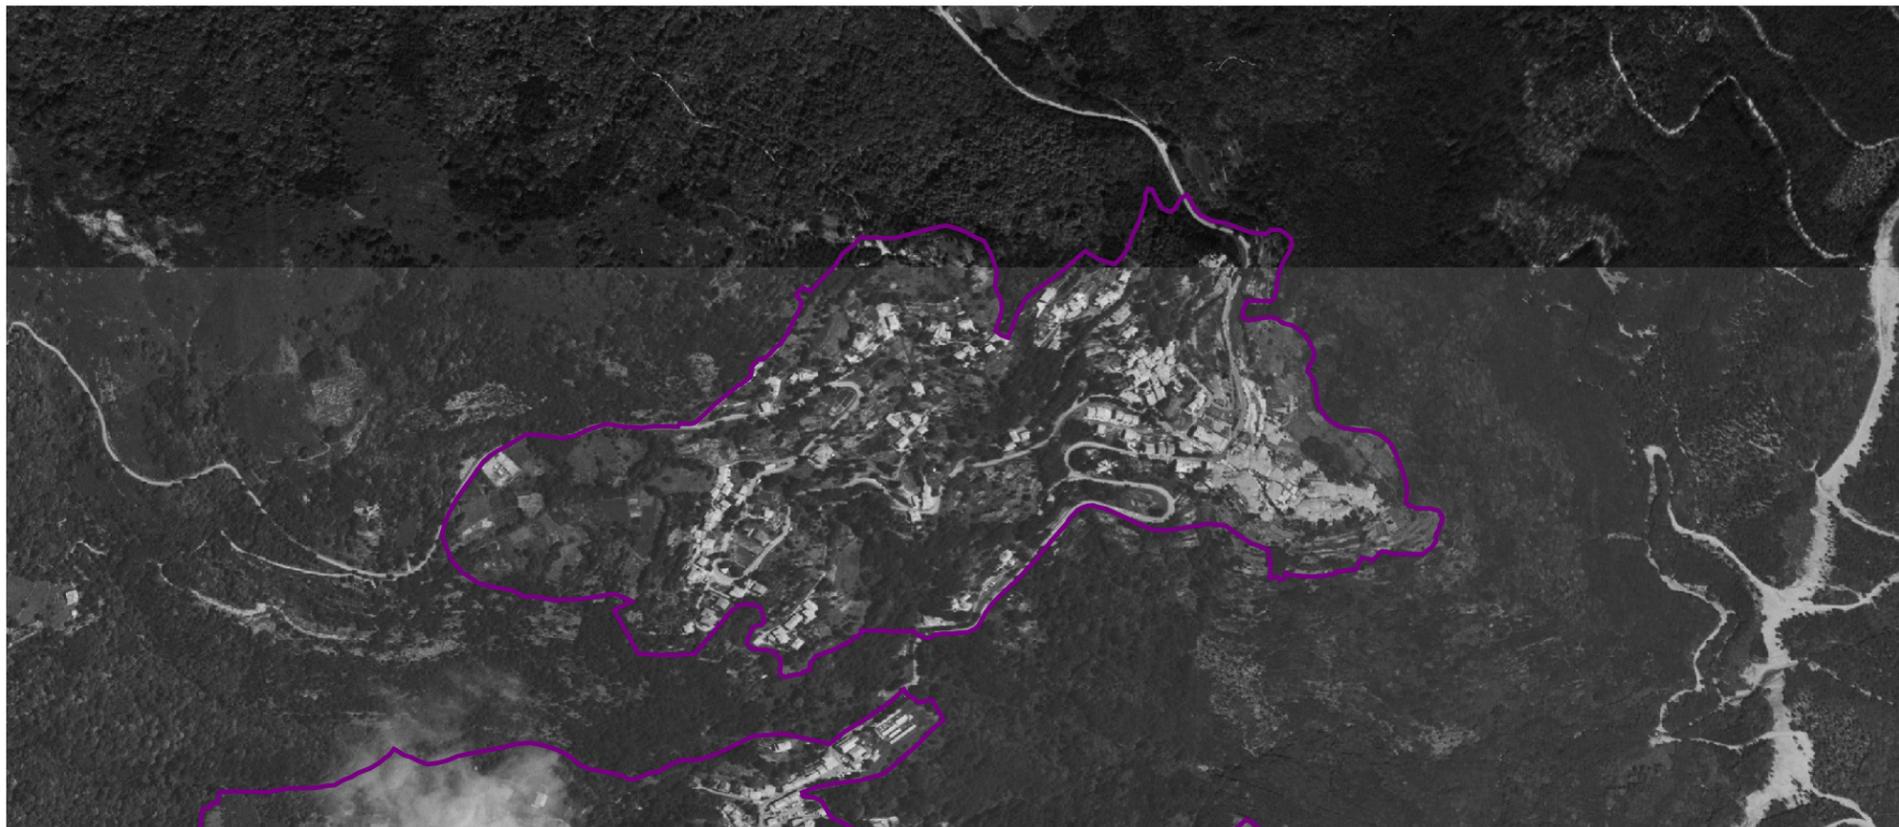

STATO DI FATTO


Superficie  
Ha 48,173

Abitanti  
N.ro 667

Alloggi  
N.ro 341

Produzione e servizi  
Mq 1959

Dotazione di standards  
Mq 6750

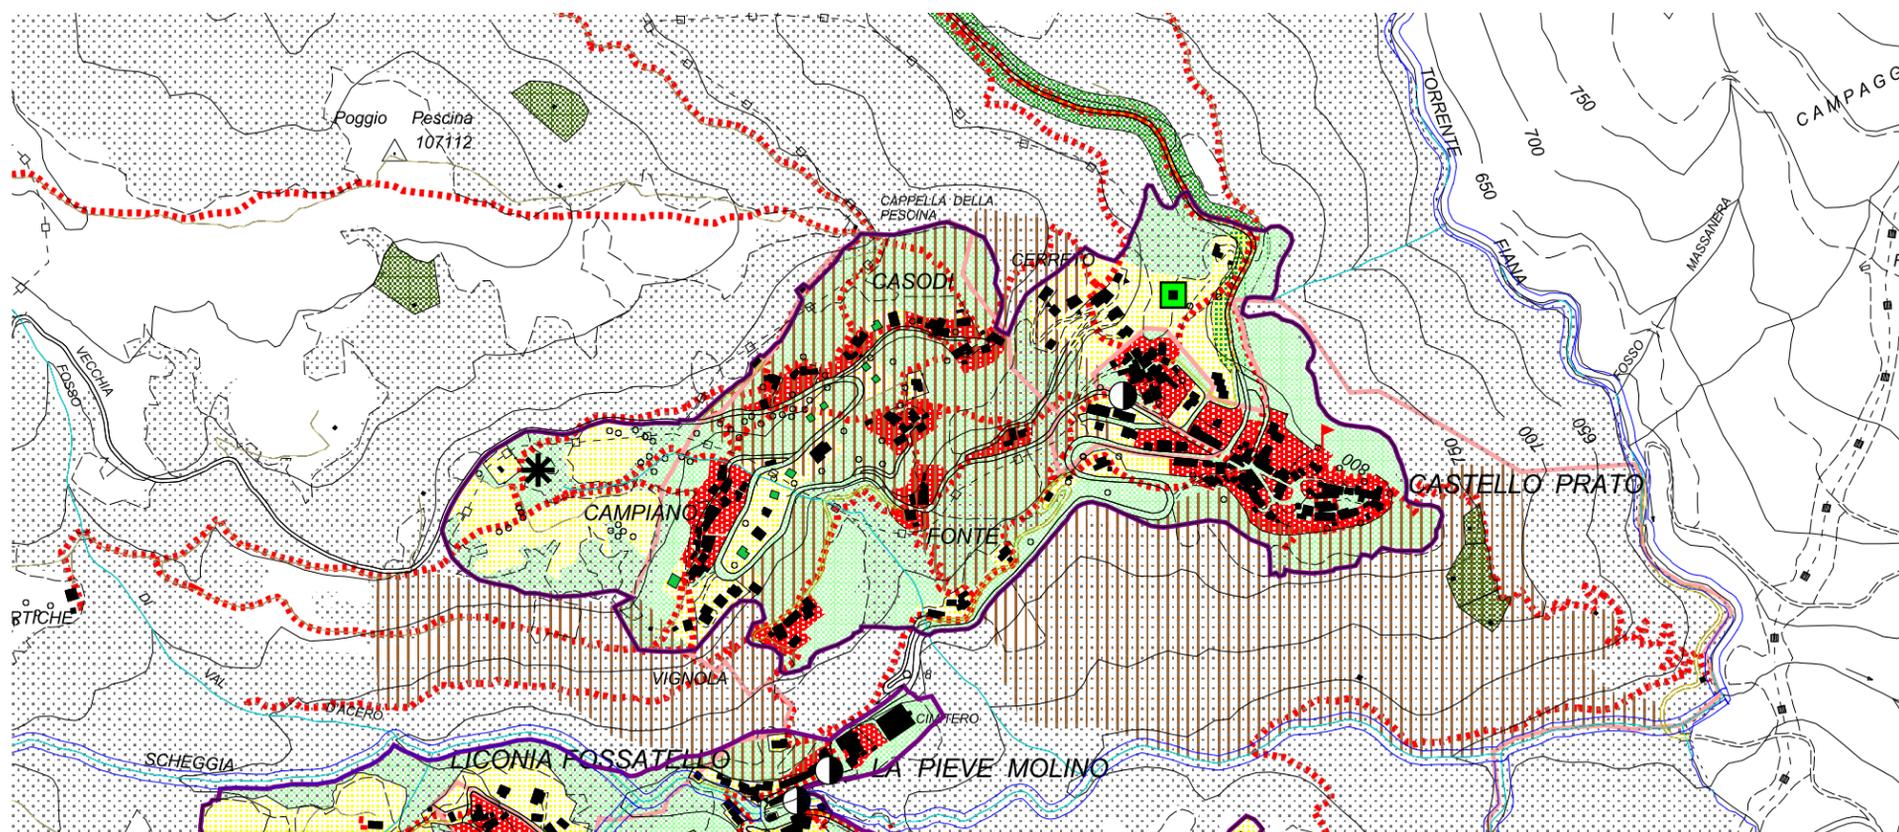

Modificata in Accoglimento Osservazioni Del. C.C. n.ro 61 del 30/12/2005