

COMUNE DI MONTEMIGNAIO (AREZZO)




PIANO STRUTTURALE - QUADRO NORMATIVO

SCHEDA DI DIMENSIONAMENTO E VALUTAZIONE DELLE U.T.O.E.

SOTTOSISTEMA 3:
La Faggeta di Versante
e la dorsale del Pratomagno

UTOE 3.1
Secchieta

Scheda A

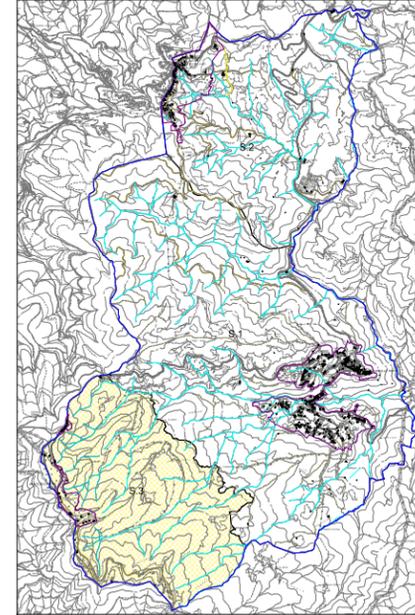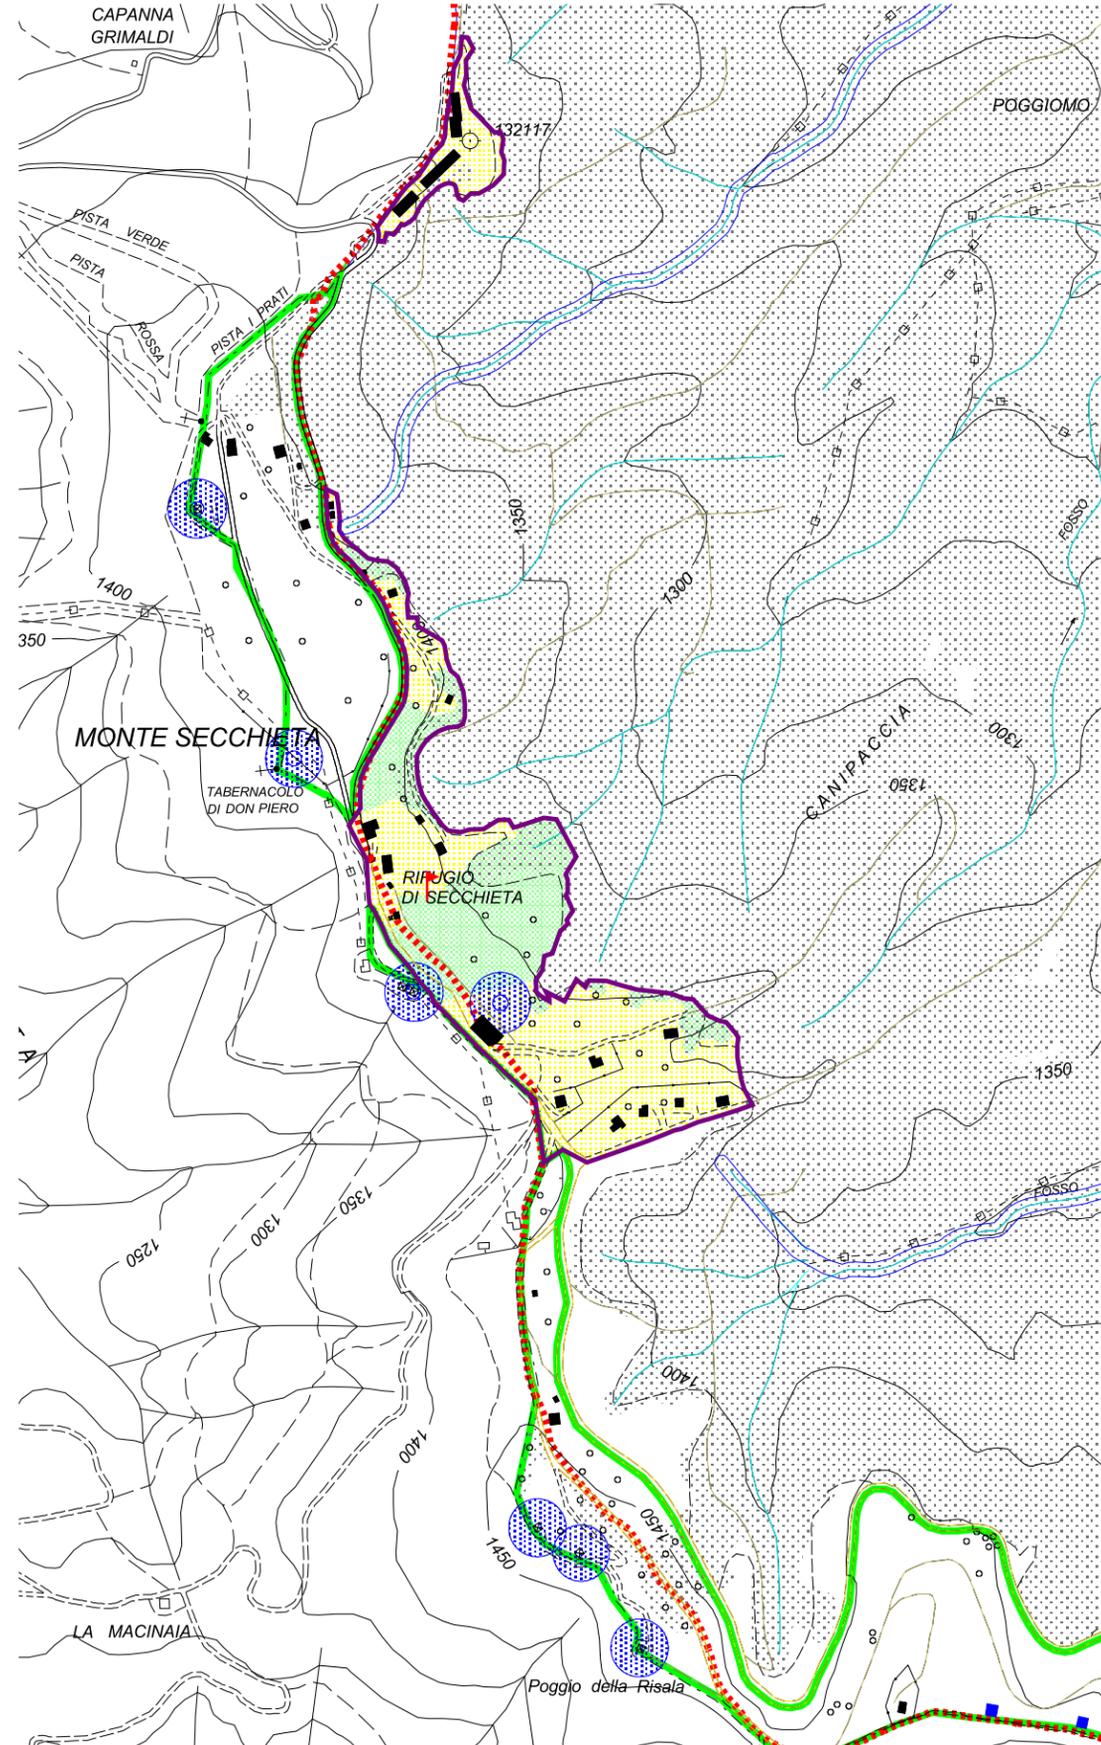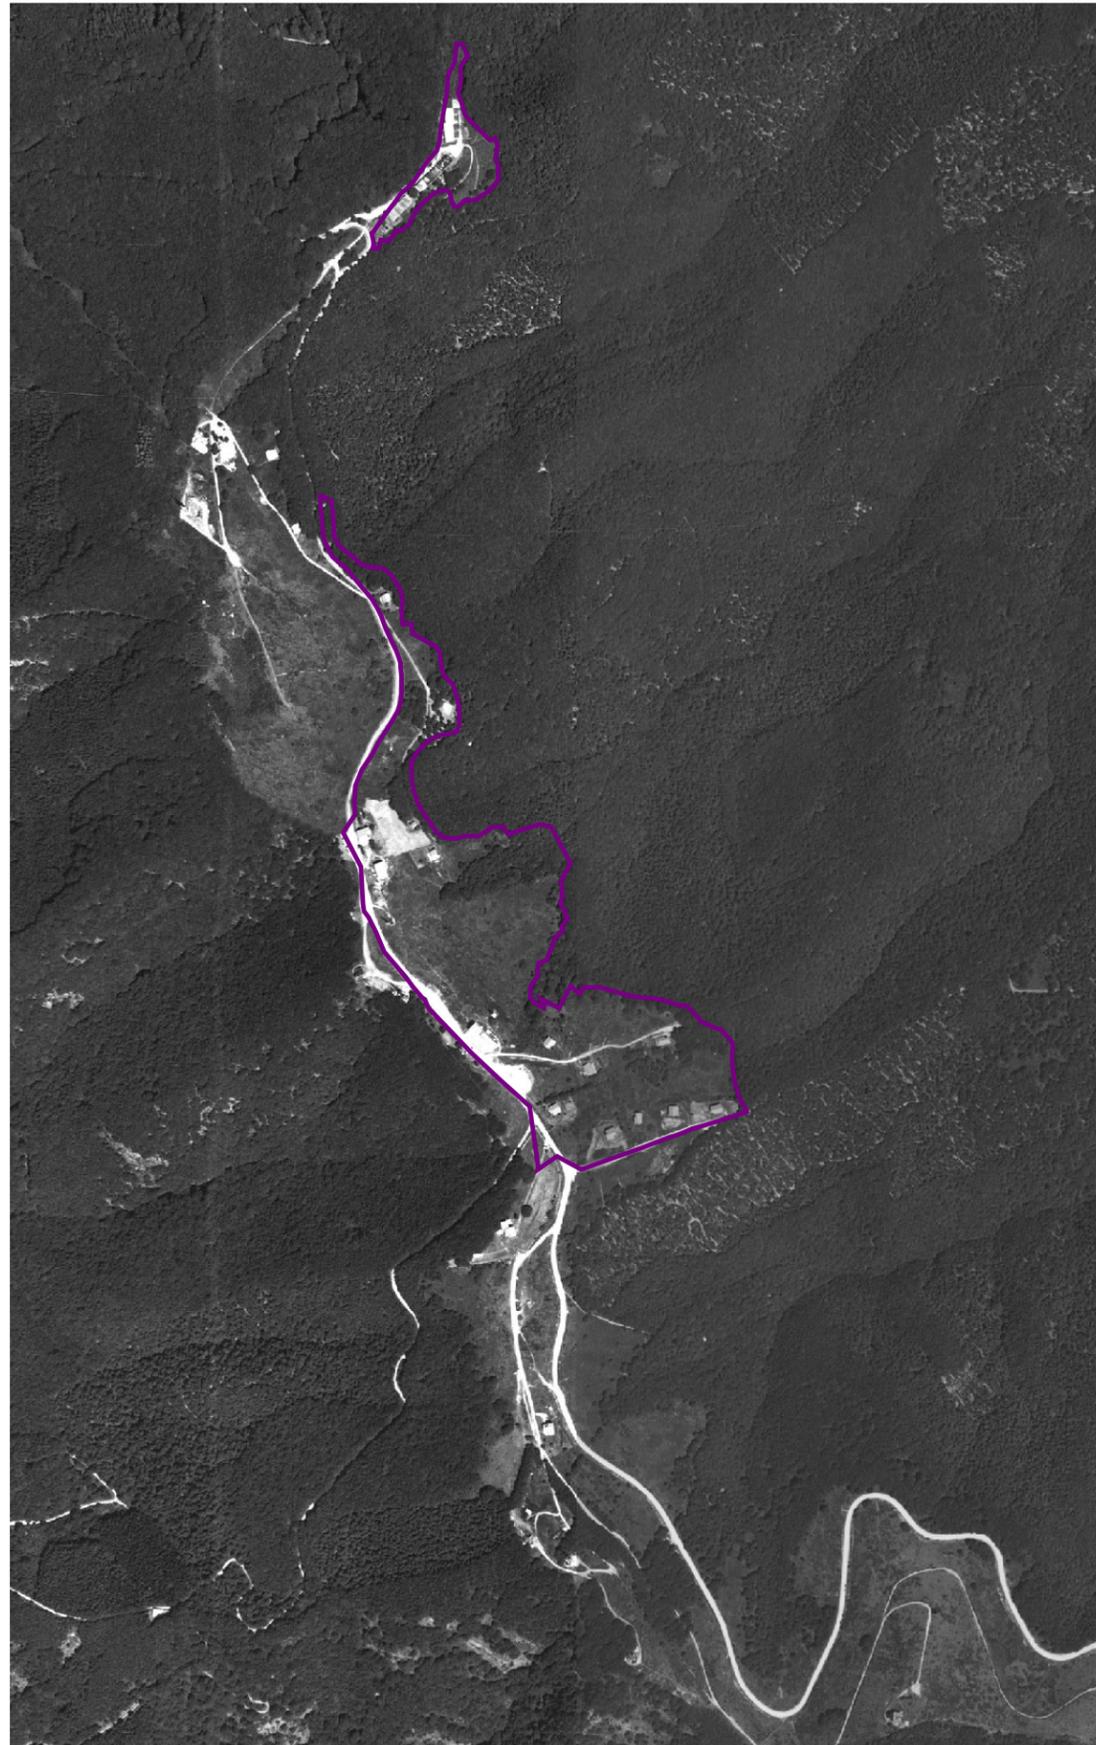

STATO DI FATTO

Superficie
Ha 15.286
1.399

Abitanti
N.ro 100

Alloggi
N.ro 75

Produzione e servizi
Mq 550

Dotazione di standards
Mq 36300